„Z14-Z16"

Takelriss

1:100

Die Übereinstimmung mit der Bauausführung bescheinigt
Hamburg, den 15. III. 1939
[signature]
Marinebaurat

14.3.39. Kr.

Blohm & Voss Hamburg
„Z 14 ÷ Z 16" Takelriss 1:100
16 — 503/05 S IX 20-5966

Fürstenberg 15.7.38
Krüger 15.3.39

„Z14-Z16"
Kommandobrücke — Oberdeck
1:100
Vorderer Scheinwerferstand
Vorderer Artilleriestand
Kommandobrücke
Hinterer Scheinwerferstand
Feste Gräting 765mm über hint. Artilleriestand
Hinterer Artilleriestand
MG Stand
Decke des vorderen Deckshauses
Nur für den Dienstgebrauch
„Geheim"
Decke des hinteren Deckshauses
SK Stand
Nur Z 15
Backdeck
Oberdeck
Oberkommando der Kriegsmarine
314-16 Nr. 166
314-16 Nr. 149
Blohm & Voss Hamburg
„Z14 - Z16"
Kommandobrücke-Oberdeck
1:100
503/05 S IX 20-5963

Berichtigungen	Berichtigt	Bauaufsicht
Werftliegezeit: Jan./März 1940 DWK. A-G.	Ra.	

„Z14-Z16"

Kommandobrücke — Oberdeck

1:100

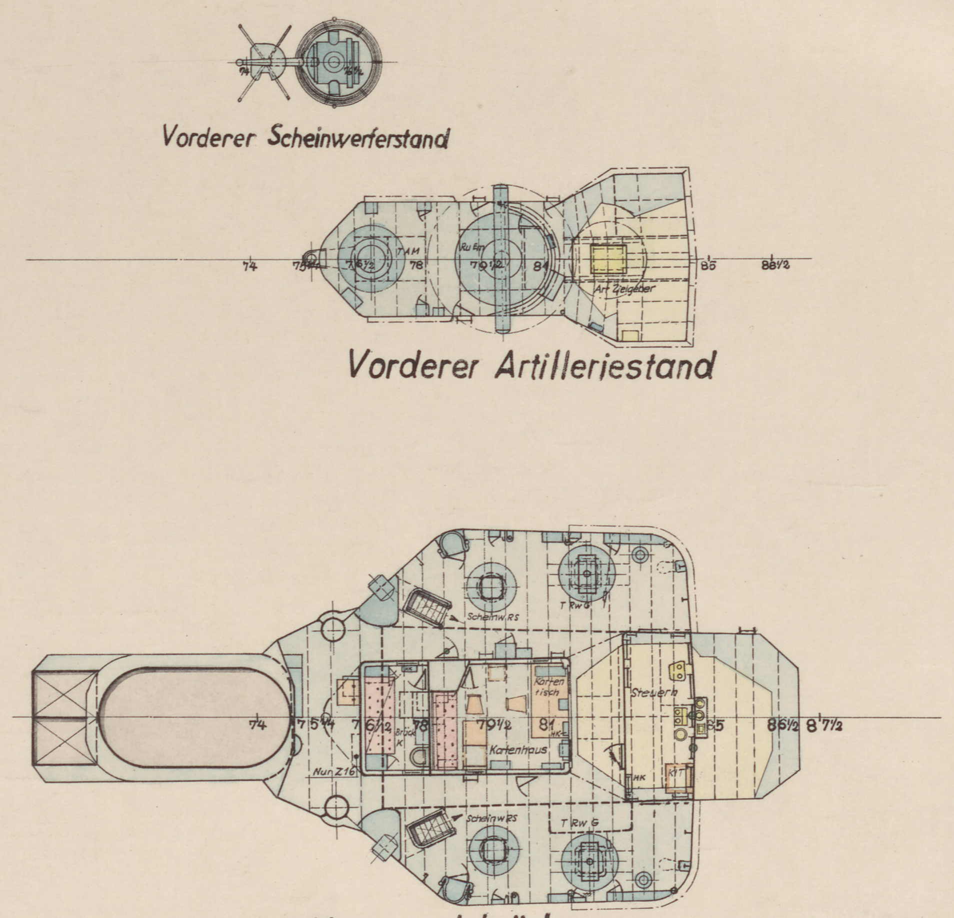

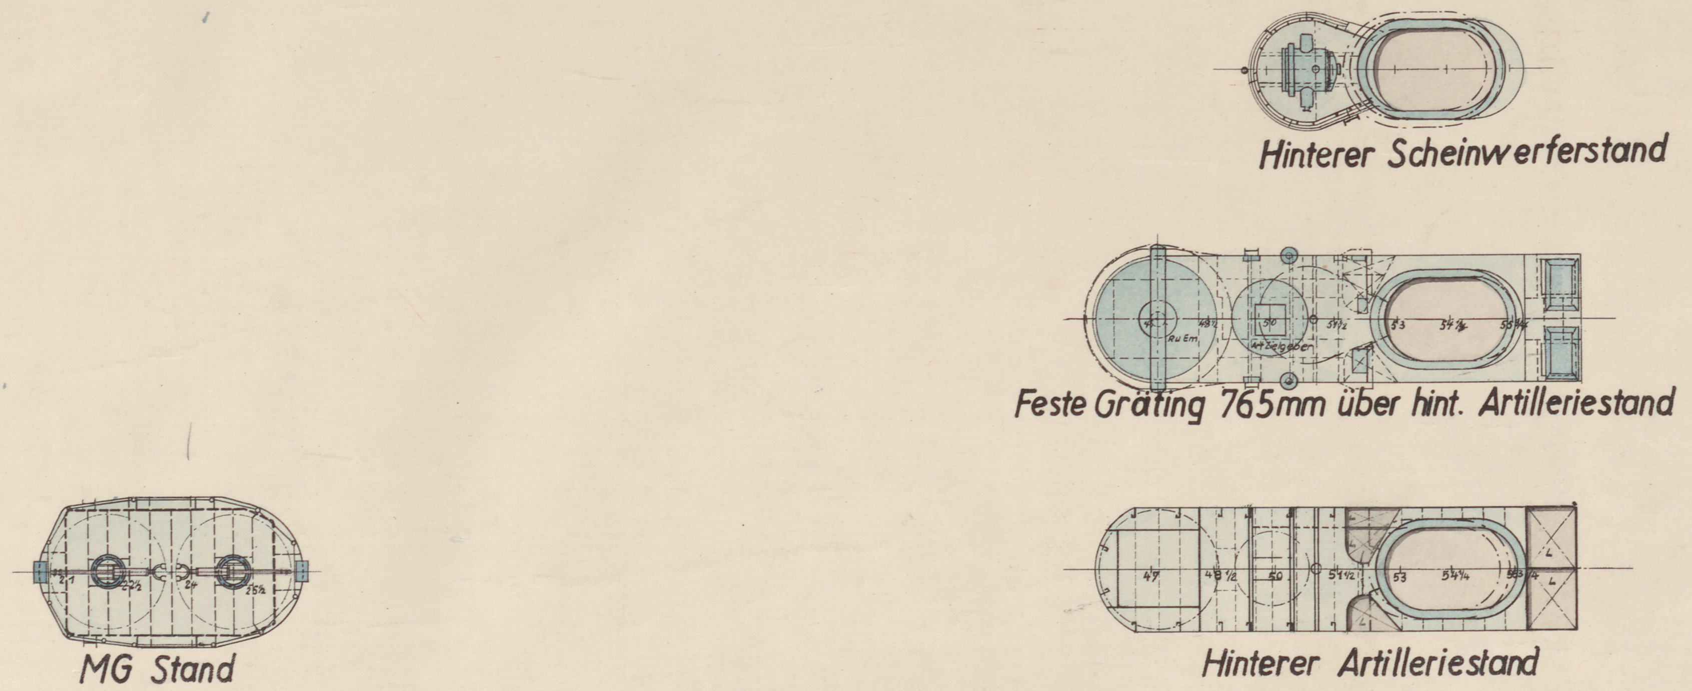

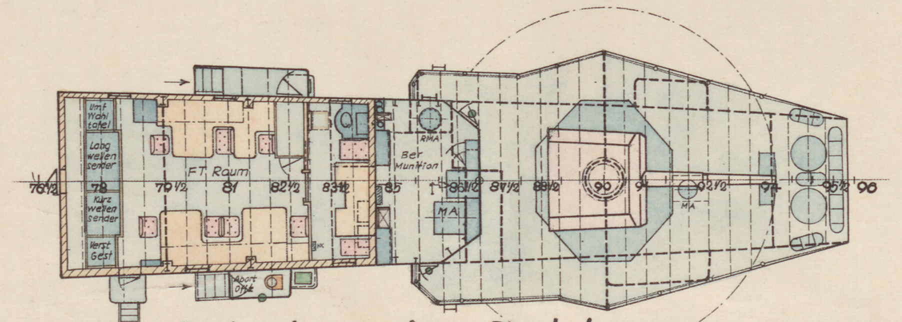

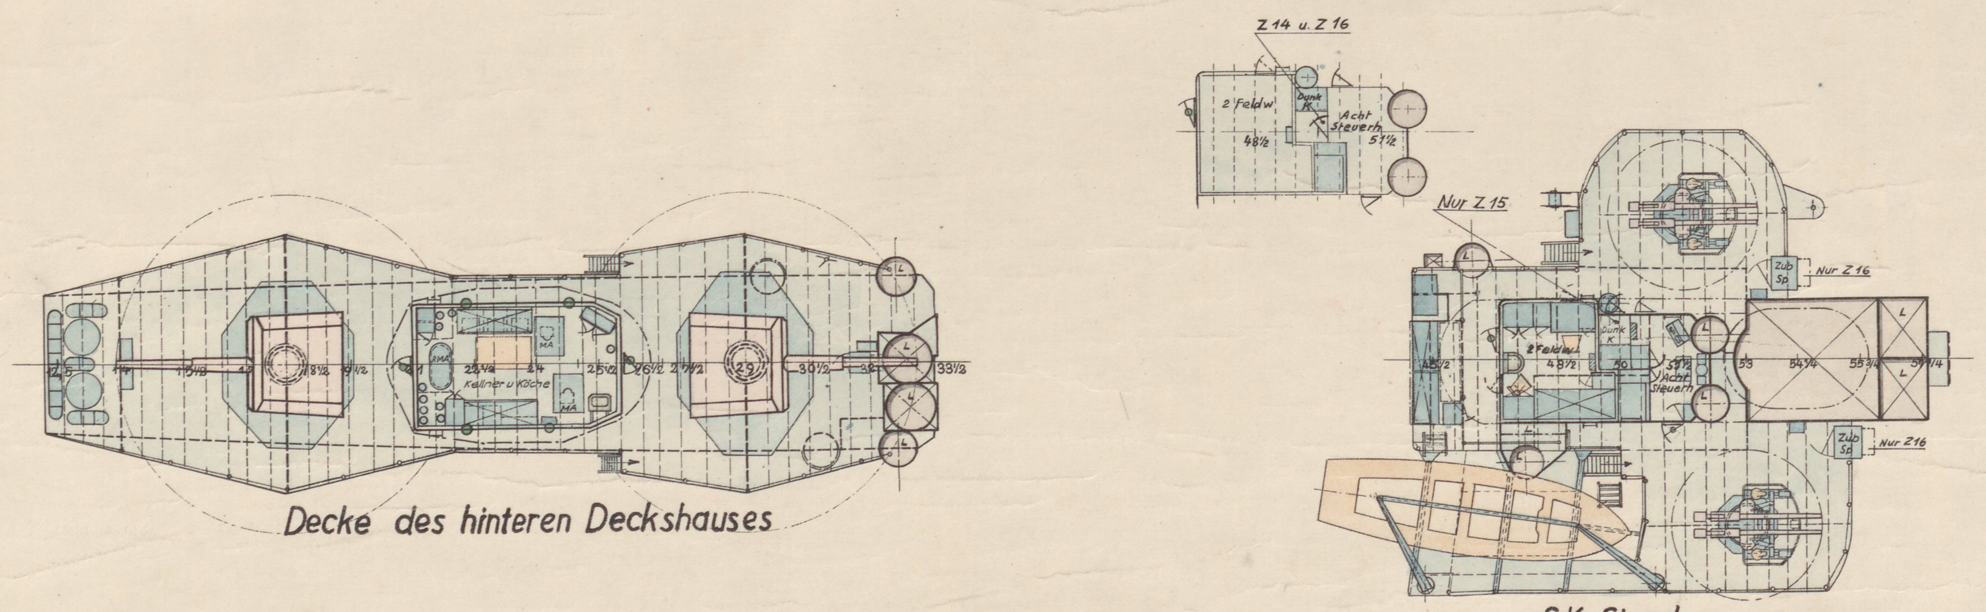

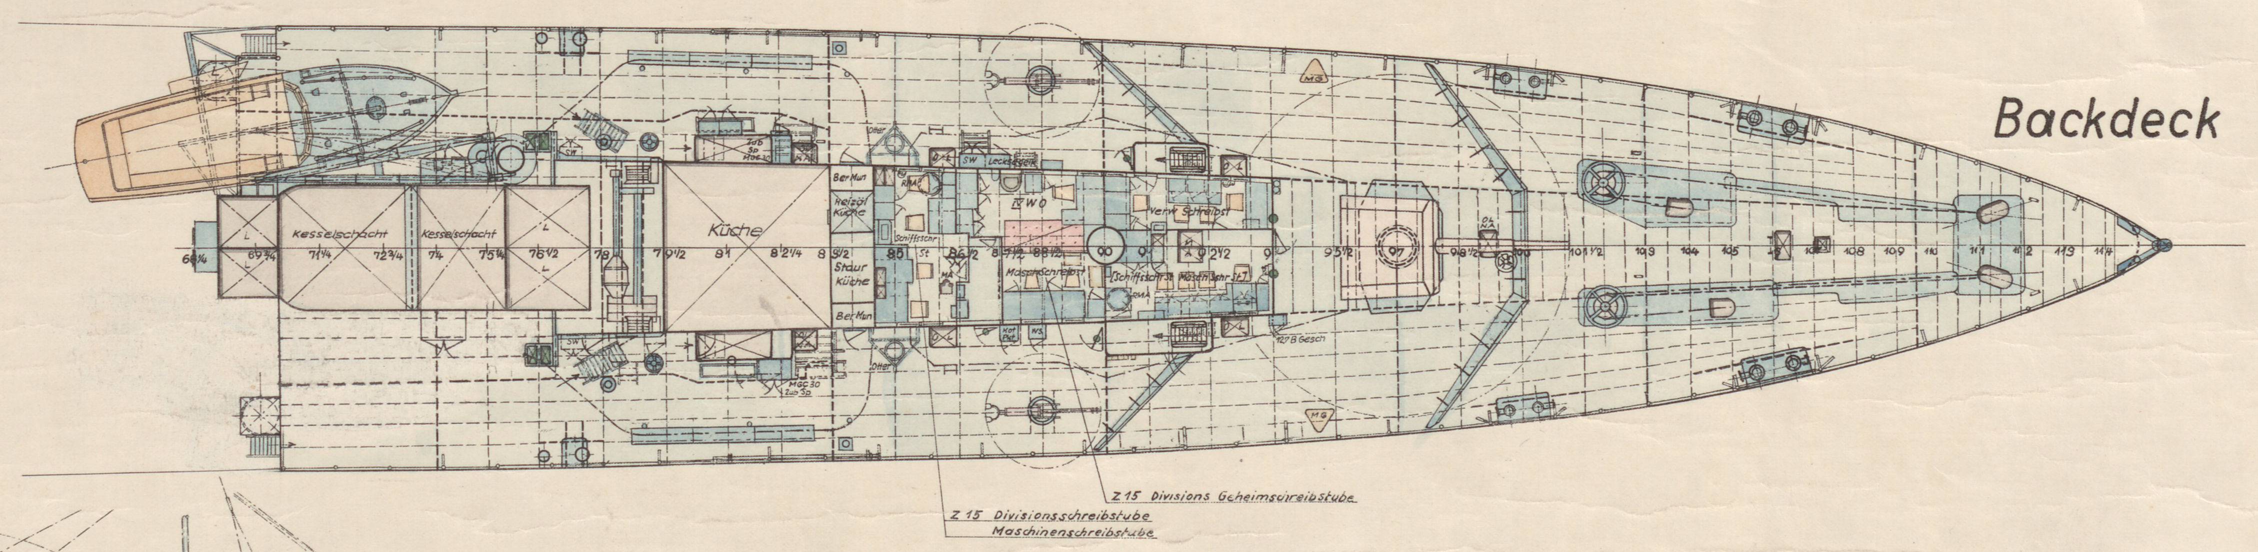

Die Übereinstimmung mit der Bauausführung bescheinigt
Hamburg, den 15. III. 1939

Marinebaurat

14.3.39

Blohm & Voss Hamburg
„Z 14 ÷ Z 16" Kommandobrücke-Oberdeck 1:100
Lp 51 — 503/05 S IX 20-5963

13/4 38

„Z 14 – Z 16"
Zwischendeck – Stauung
1:100
Zwischendeck
Plattformdeck
Plattformdeck
Stauung
Doppelbodendecke
Turbinenraum 1
Turbinenraum 2
Kesselraum 1
Kesselraum 2
Kesselraum 3
Speisewasser - Hochzelle
Heizölvorratsbunker
Leerzelle
I
II
III
IV
V
VI
VII
VIII
IX
X
XI
XII
XIII
XIV
XV
Blohm & Voss
Hamburg
„Z 14 – Z 16"
Zwischendeck - Stauung
1:100
Lp Nr. 46
503/05 S IX 20-5964

„Z 14 ÷ Z 16“

Querschnitte

1 : 100

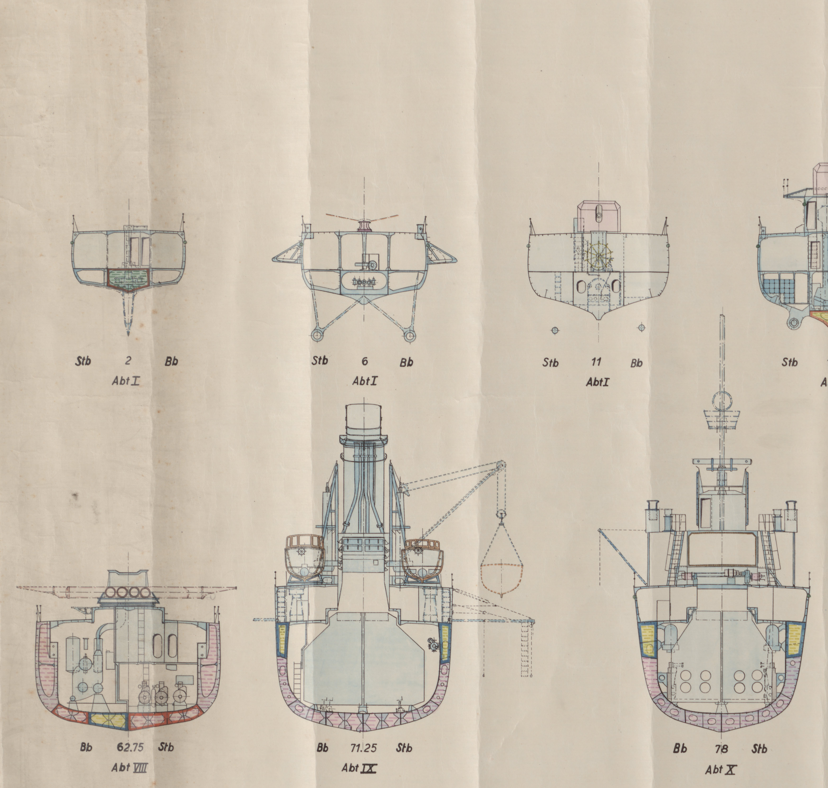

Nur für den Dienstgebrauch

~~„Geheim“~~

Dies ist ein geheimer Gegenstand im Sinne des § 88 Reichs-Straf-Gesetzbuchs (Fassung vom 24. April 1934). Mißbrauch wird nach den Bestimmungen dieses Gesetzes bestraft, sofern nicht andere Strafbestimmungen in Frage kommen.

Gestrichen K I B O₁ i. A. [signature] 17. 6. 39.

Oberkommando der Kriegsmarine
Amt für Kriegsschiffbau
Archiv u. Plank. K I
314-16 Nr. 166⁴

~~Oberkommando der Kriegsmarine
Allgemeines Marineamt
Plank. B. B. T. I
VI. 14 Nr. 10~~

~~Oberkommando der Kriegsmarine
Amt für Kriegsschiffbau
Archiv u. Plank. K I
314-16 Nr. 149⁴~~

Die Übereinstimmung mit der Bauausführung bescheinigt.
Hamburg, den 15. III. 1939
[signature]
Marinebaurat

14. 3. 39. Kr.

Blohm & Voss Hamburg
„Z 14 ÷ Z 16“ Querschnitte 1:100
Lp Nr 29 · 503/05 S IX 20-5965

12. IV. 38 Pantermühl

K 7869 1939